





PLANTA GENERAL DE LA ORDENACIÓN

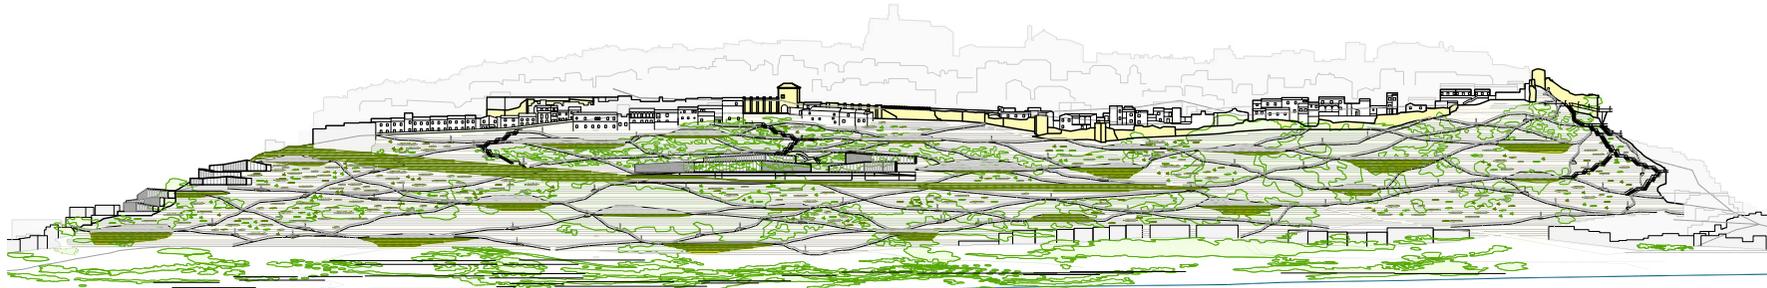

ALZADO DE LA LADERA SUR

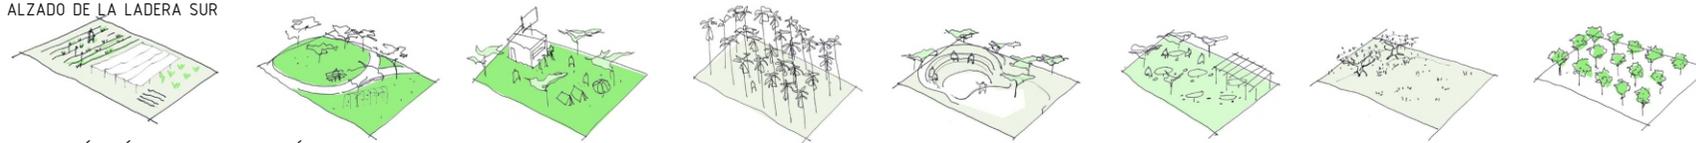

OASIFICACIÓN: MÉTODOS DE INTERVENCIÓN EN EL PARQUE



PARQUE DE LA LADERA SUR DE BAENA Y SUS DOTACIONES  
 PROMOTOR: Exmo. Ayto. Baena

‘UN JARDÍN ENTRE PIEDRA Y OLIVOS’

Los modelos de organización del territorio enfrentados. De un lado edificación, líneas quebradas, volumetría, blanco de cal, calles empedradas y escaleras; del otro plataformas orgánicas arrancadas de las laderas, curvas orgánicas, vacíos, color tierra, sendas siseantes de pendientes abruptas.

En un tiempo una Muralla las separaba claramente. Hoy los límites se pierden contaminándose la esencia de los dos modelos en extrarradios industriales o ensanches infames.

INTERVENCIONES PUNTALES

ESCUELA DE HOSTELERÍA  
 TORRE DEL SOL MIRADOR Y CIERRE  
 BARRIO DE MARICAMPANA

INTERVENCIÓN GENERAL

RED DE CAMINOS  
 RECOGIDA DEL AGUA DE LLUVIA EN  
 ALJIBES

