



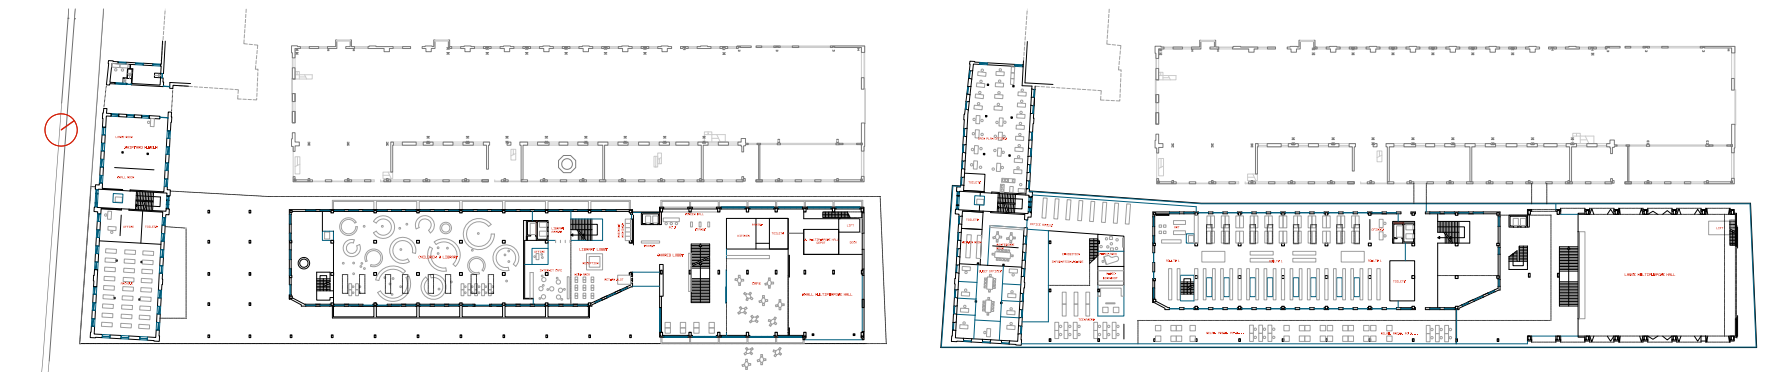

PLANTA 0

PLANTA 1

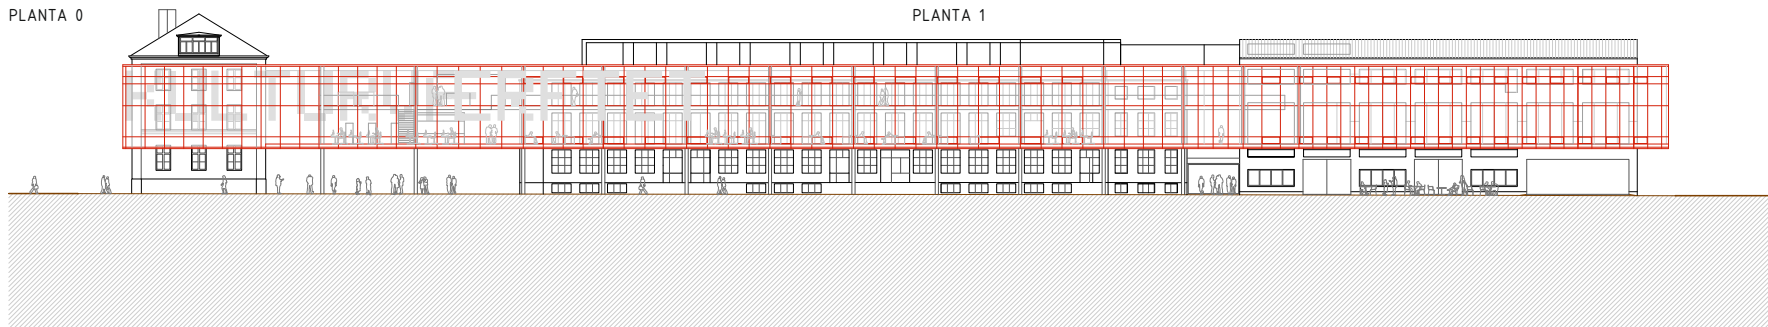


ALZADO PRINCIPAL



SECCIÓN GENERAL



ESQUEMAS DE POLIVALENCIA

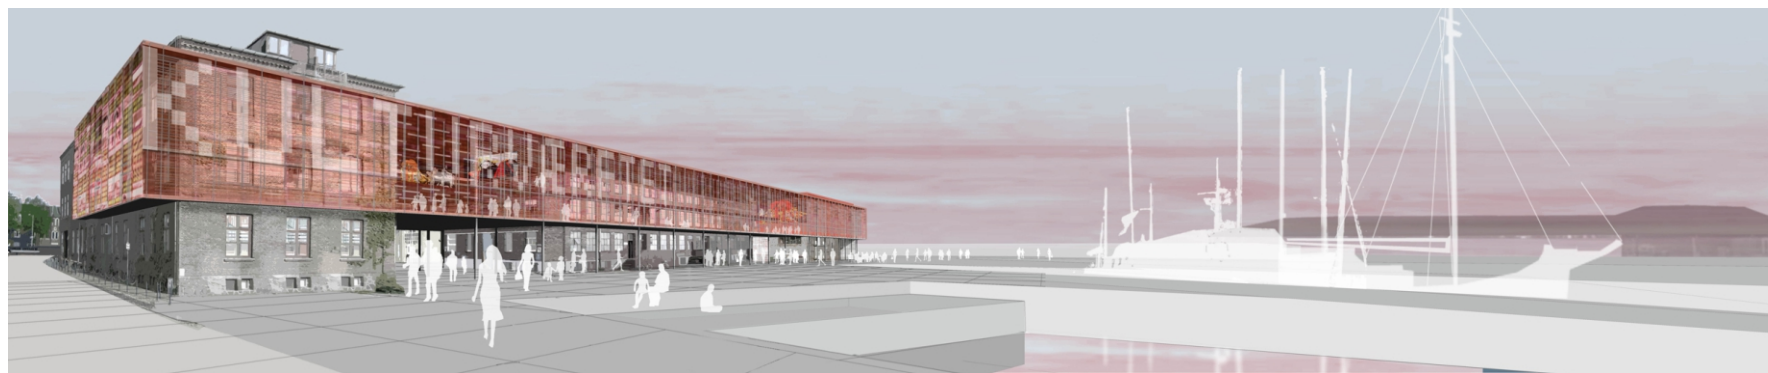

ENCARGOS



CONCURSOS



INVESTIGACIÓN

PROMOCIÓN PÚBLICA

CULTURE YARD IN ELSINGOR
PROMOTOR: Ayto. de Helsingor

‘THE ONE HUNDRED AND FIFTY METERS WINDOW’

Primero, una vista del castillo de Kronborg y justo detrás Oresund

Una ventana se abre para capturar la vista, una ventana nueva y singular extendida todo a lo largo del lugar.


Un nuevo volumen, claro y nítido, intersecta los viejos edificios navales.

Su superficie brilla y cambia como el mar de delante.


El nuevo volumen se alza sobre el astillero, dejando la planta baja libre para la vida al aire libre.

Los viejos edificios están parcialmente contenidos dentro del volumen. La fábrica de sus muros oculta la memoria del astillero dentro del nuevo edificio.


La fachada domina la VAERFTSPLANADEN y es claramente reconocible desde el mar y desde la ciudad. Su piel vidriada deja ver a través de ella la luz y las actividades del interior por la noche.

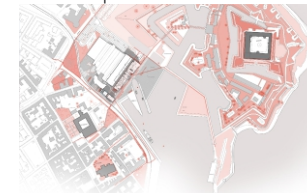


Helsingor, Dinamarca	FECHA: 2007	urbanismo urb
	SUPERFICIE: 9500 m ²	residencial res
	PRESUPUESTO: --- €	dotacional dot
		terciario ter
		industrial ind

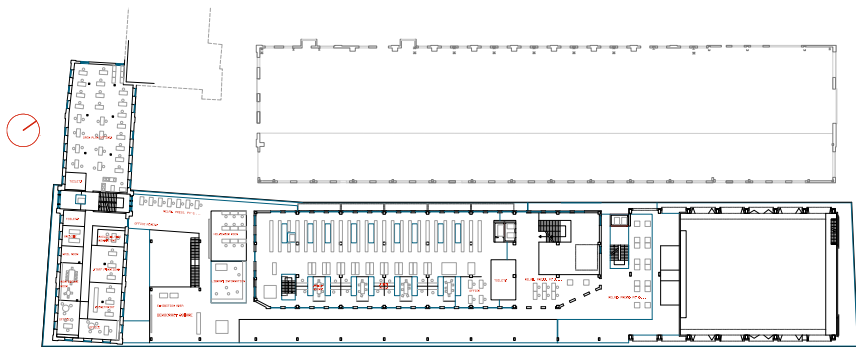

PLANTA 2

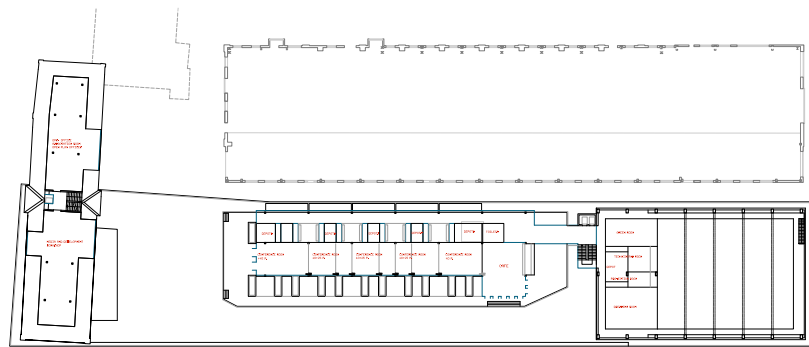


PLANTA 3

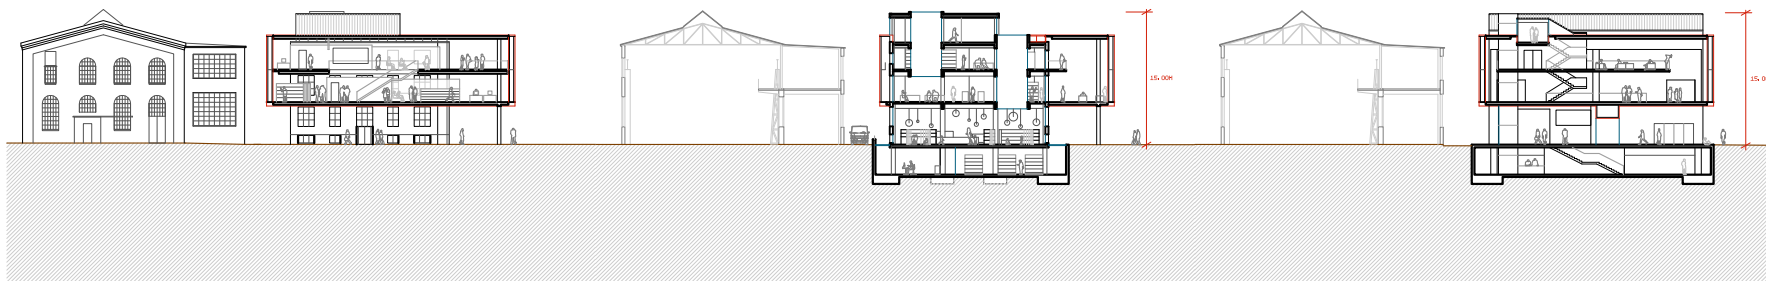




SECCIONES TRANSVERSALES



ESQUEMAS DE CIRCULACIÓN

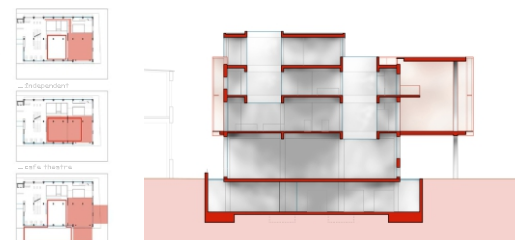

ESQUEMA DE ILUMINACIÓN INTERIOR

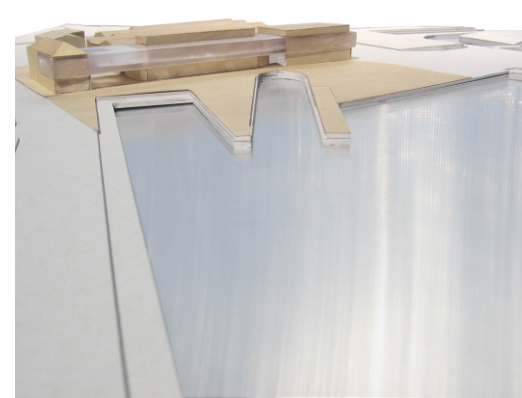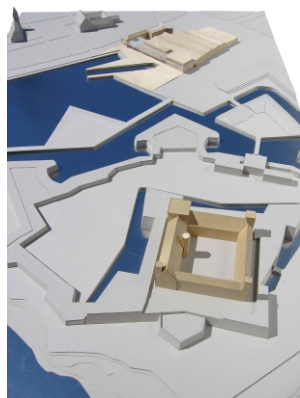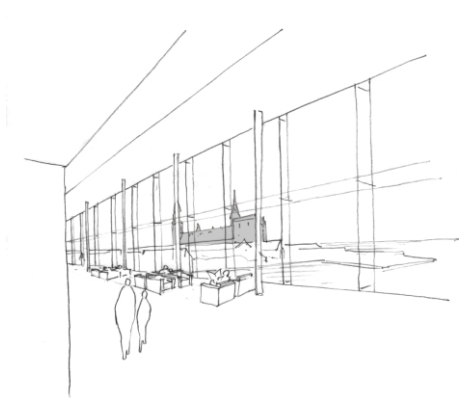

PROMOCIÓN PÚBLICA **PU**


CULTURE YARD IN ELSINGØR

PROMOTOR: Ayto. de Helsingør

Bajo ella, un agradable paseo bajo el edificio conduce a los visitantes hacia la entrada principal desde la ciudad y sirve como protección del vestíbulo al aire libre dotando al edificio de su carácter completamente público. Además, en el edificio número 13, la cafetería y el pequeño hall polivalente se abren hacia la VAERFTSPILADEN posibilitando los eventos al aire libre.

El gran espacio abrigado entre los edificios 10 y 12 servirá como emplazamiento para exposiciones del museo naval adyacente, aparcamiento de bicis y punto de encuentro para los visitantes de la ciudad. Este espacio funcionará en el futuro como entrada natural a la 2ª planta del centro.

El gran hall polivalente está situado en la primera y segunda planta del edificio 13. Los muros de la caja negra pueden abrirse y mostrar el paisaje de atrás en algunos eventos. Desde el vestíbulo común accedemos al foyer en el primer piso, visualmente conectado a la biblioteca y abierto al VAERFTSPILADEN y al mar.

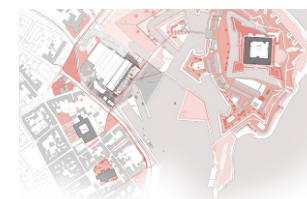

Helsingør, Dinamarca	FECHA: 2007	urbanismo urb
	SUPERFICIE: 9500 m²	residencial res
	PRESUPUESTO: ---	dotacional dot
		terciario ter
		industrial ind