


PLANTA DE ACCESO




PLANTA DE ALTILO

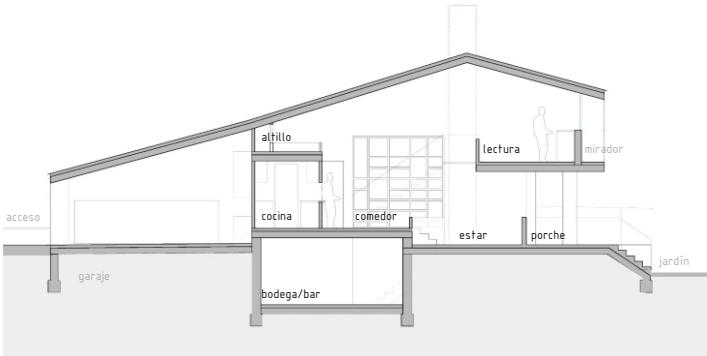

SECCIÓN LONGITUDINAL POR PIEZA PRINCIPAL

CROQUIS DE VOLUMETRÍA

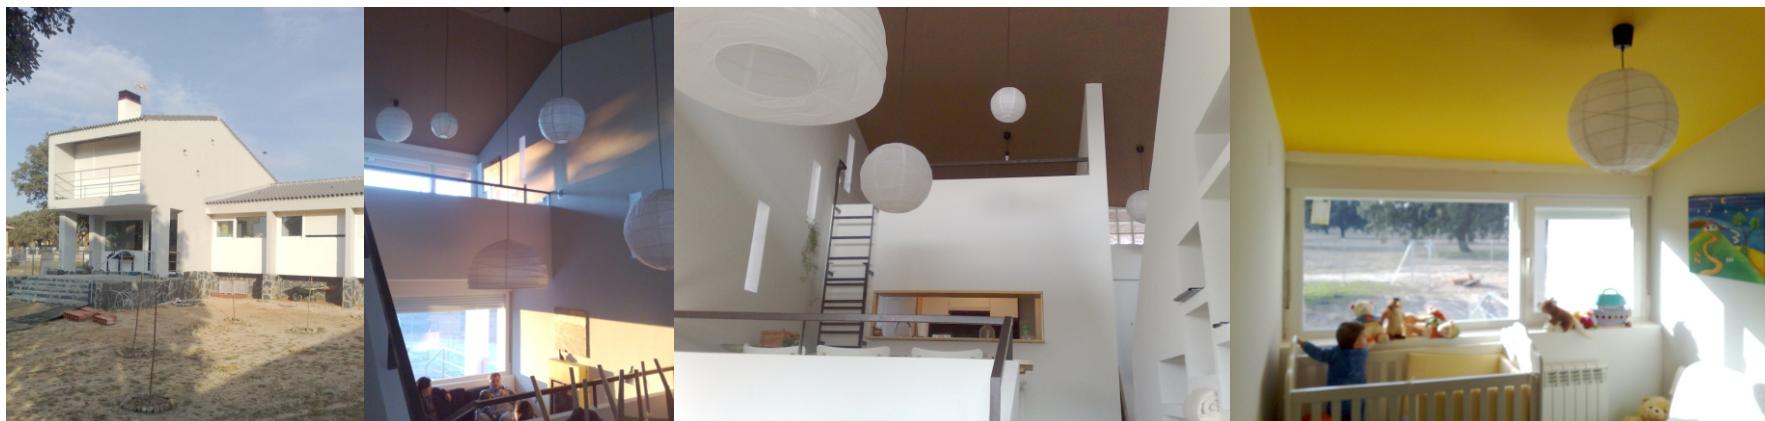

VIVIENDA DE TERMOARCILLA EN MAELLO


Cliente: Ernesto Vello
OBRA TERMINADA

Se considera fundamental su relación con el gran encinar que se abre ante su fachada oeste y así se constata en sus cuadros visuales, los ventanales, que se abren en todas las estancias hacia él.

Se trata de una vivienda unifamiliar aislada destinada al descanso y reunión familiar. Debe permitir con cierta comodidad ocupaciones elevadas. Al programa habitual de vivienda se le añade por sugerencia del cliente una zona de lectura (con ventanal sobre el encinar), un altillo/camarote y una amplia bodega.

Las limitaciones constructivas de la termodespacho se sortean con un espacio principal compuesto de varios espacios que se subdividen por forjados y no por muros, conservando en todo momento la comunicación visual.

La iluminación del gran volumen de el espacio principal contribuye con su dispersión de esferas de distintos tamaños a comprender el espacio vacío y su riqueza, a colonizar los distintos planos y aumentar la sensación de amplitud.

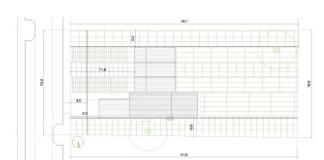

Maello, Ávila	FECHA: 2005
SUPERFICIE: 174 m ²	residencial res
PRESUPUESTO: 136.000 €	dotacional rif terciario ter industrial ind

urbanismo urb
residencial res

pag 1 de 1